
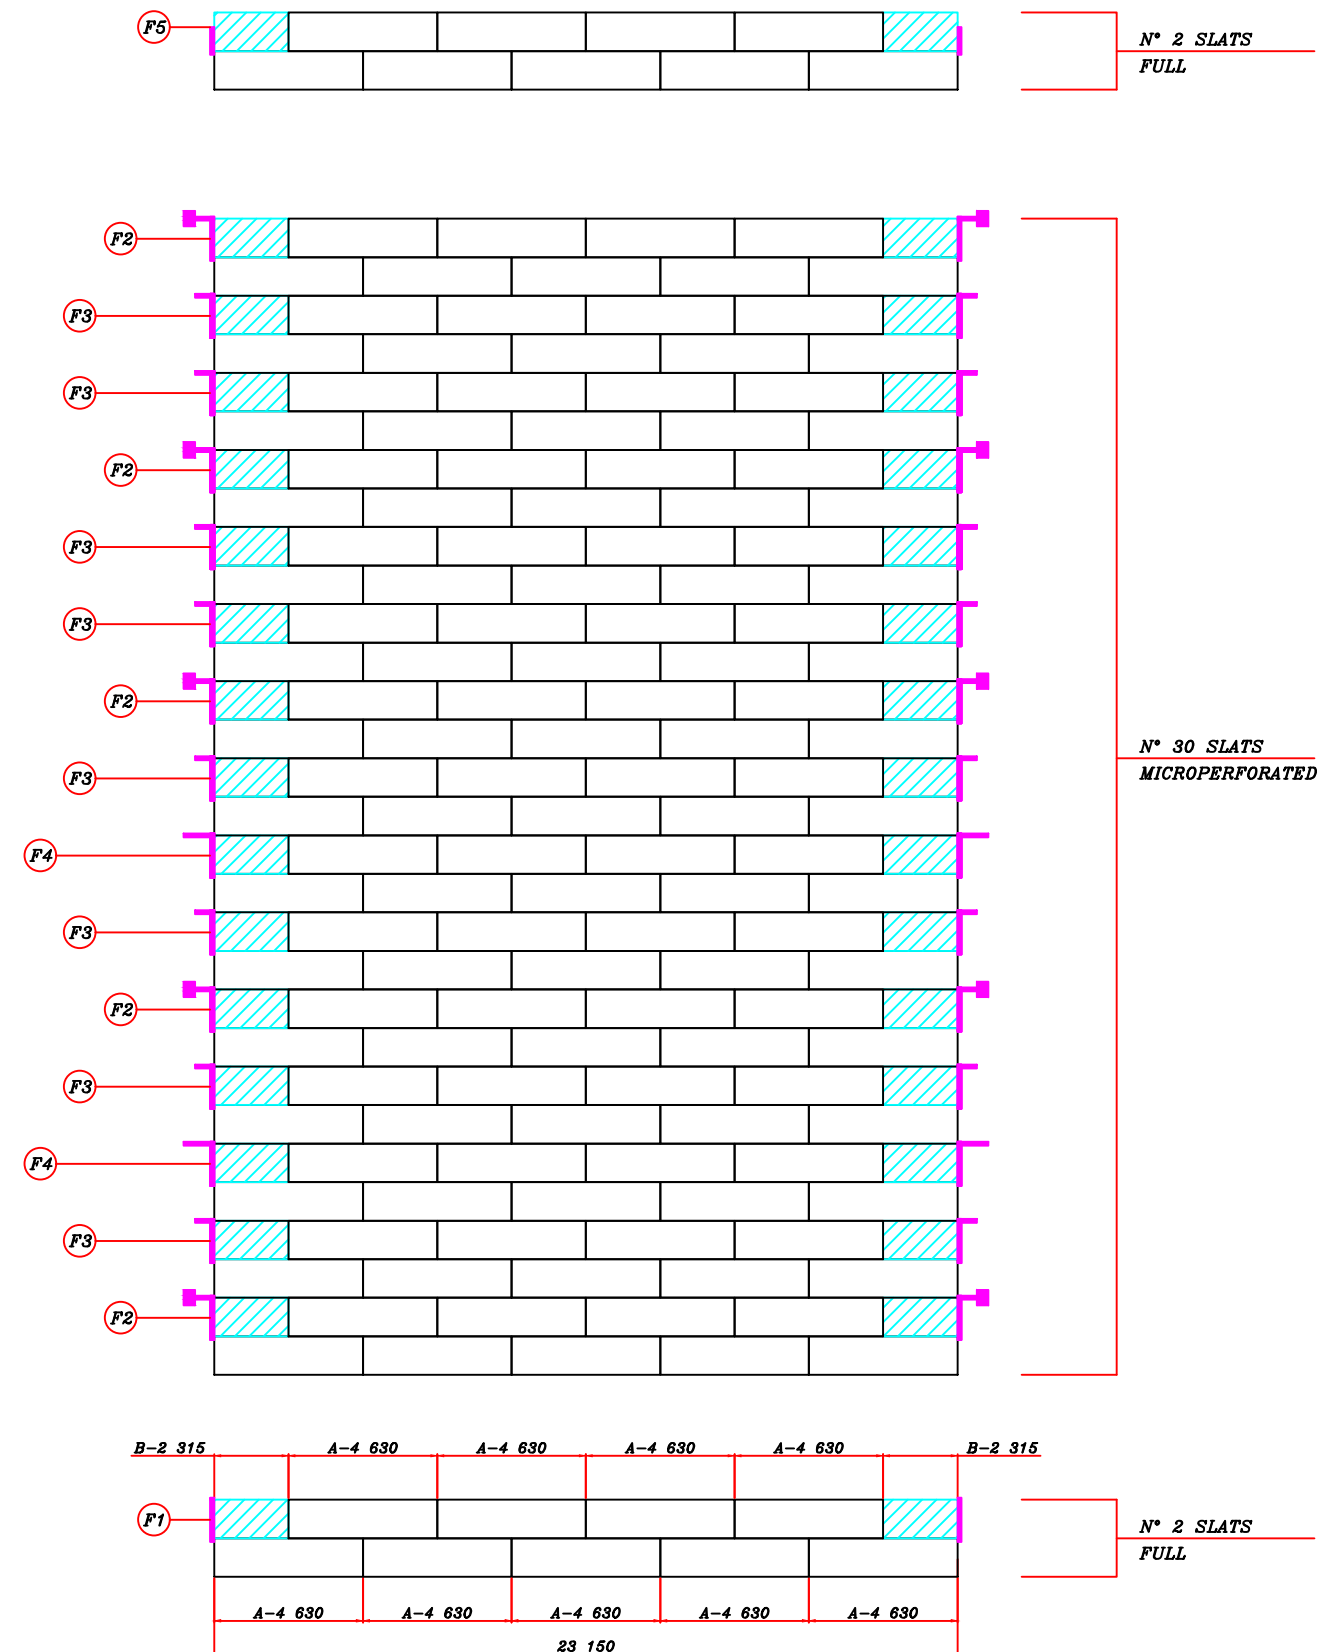


CONSTRUCTION DU RIDEAU

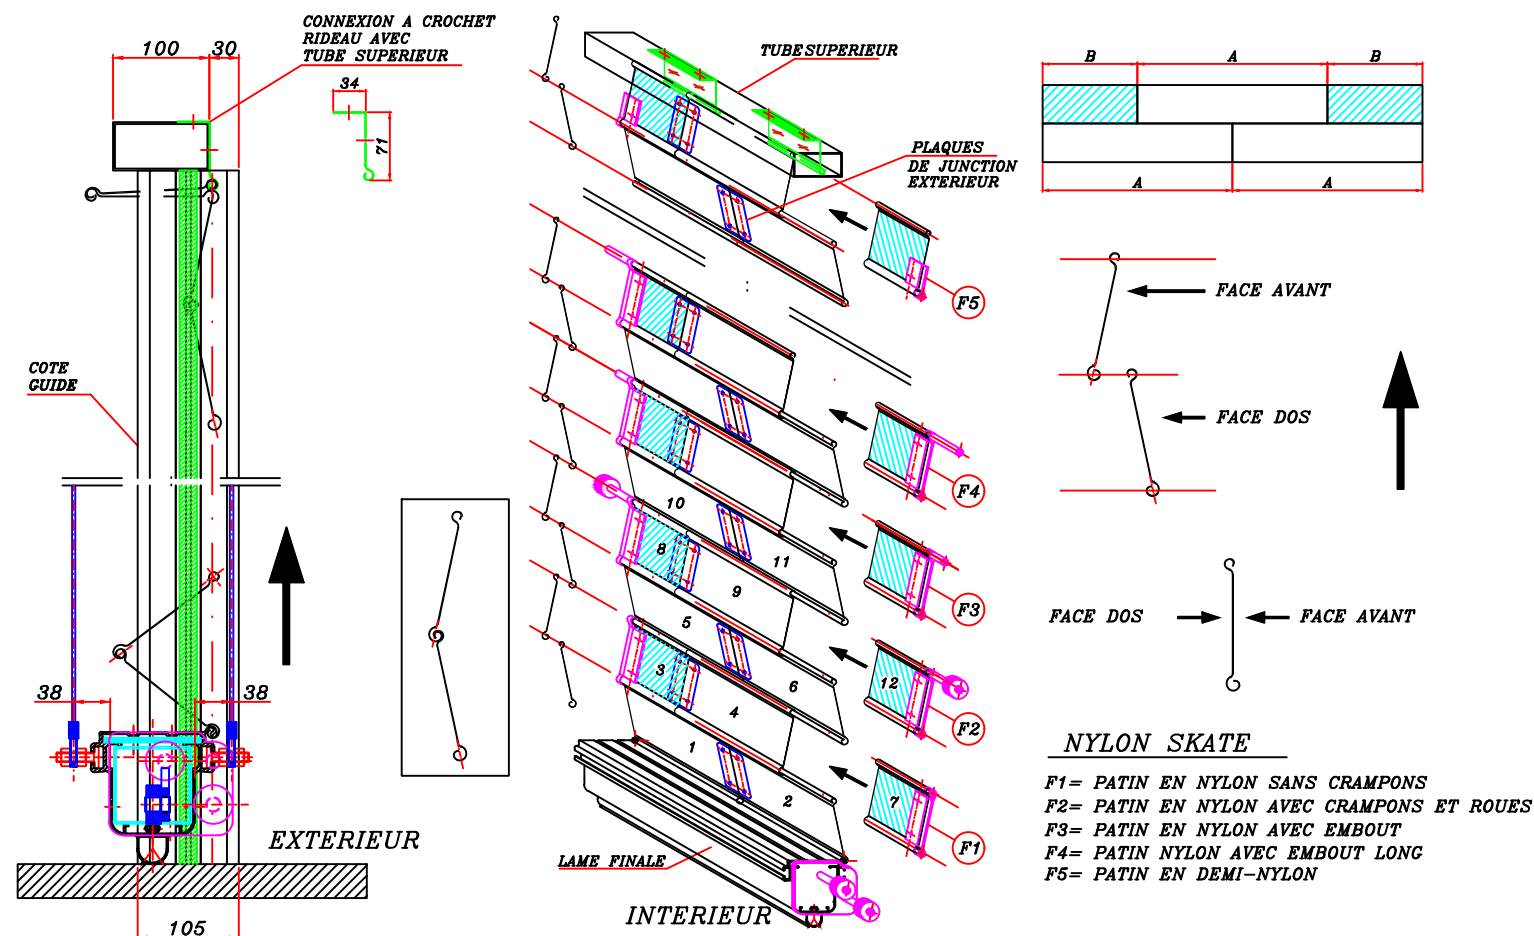

A				GR
Ind.	27/04/26	Ce plan est la propriété d'IFD, il ne doit pas être diffusé à des tiers sans notre autorisation		
GRILLE IMPACK			Tolérance Générale : +/- 1 Matière : Traitement :	
ZAE Rond de Bel Air - 60 rue de Newton 77240 CESSON la FORET Tel : 01 64 89 78 40 / Fax : 01 64 89 78 41			ifd/GR A3 H	Date : 27/04/26 Ech : x.x Indice A